
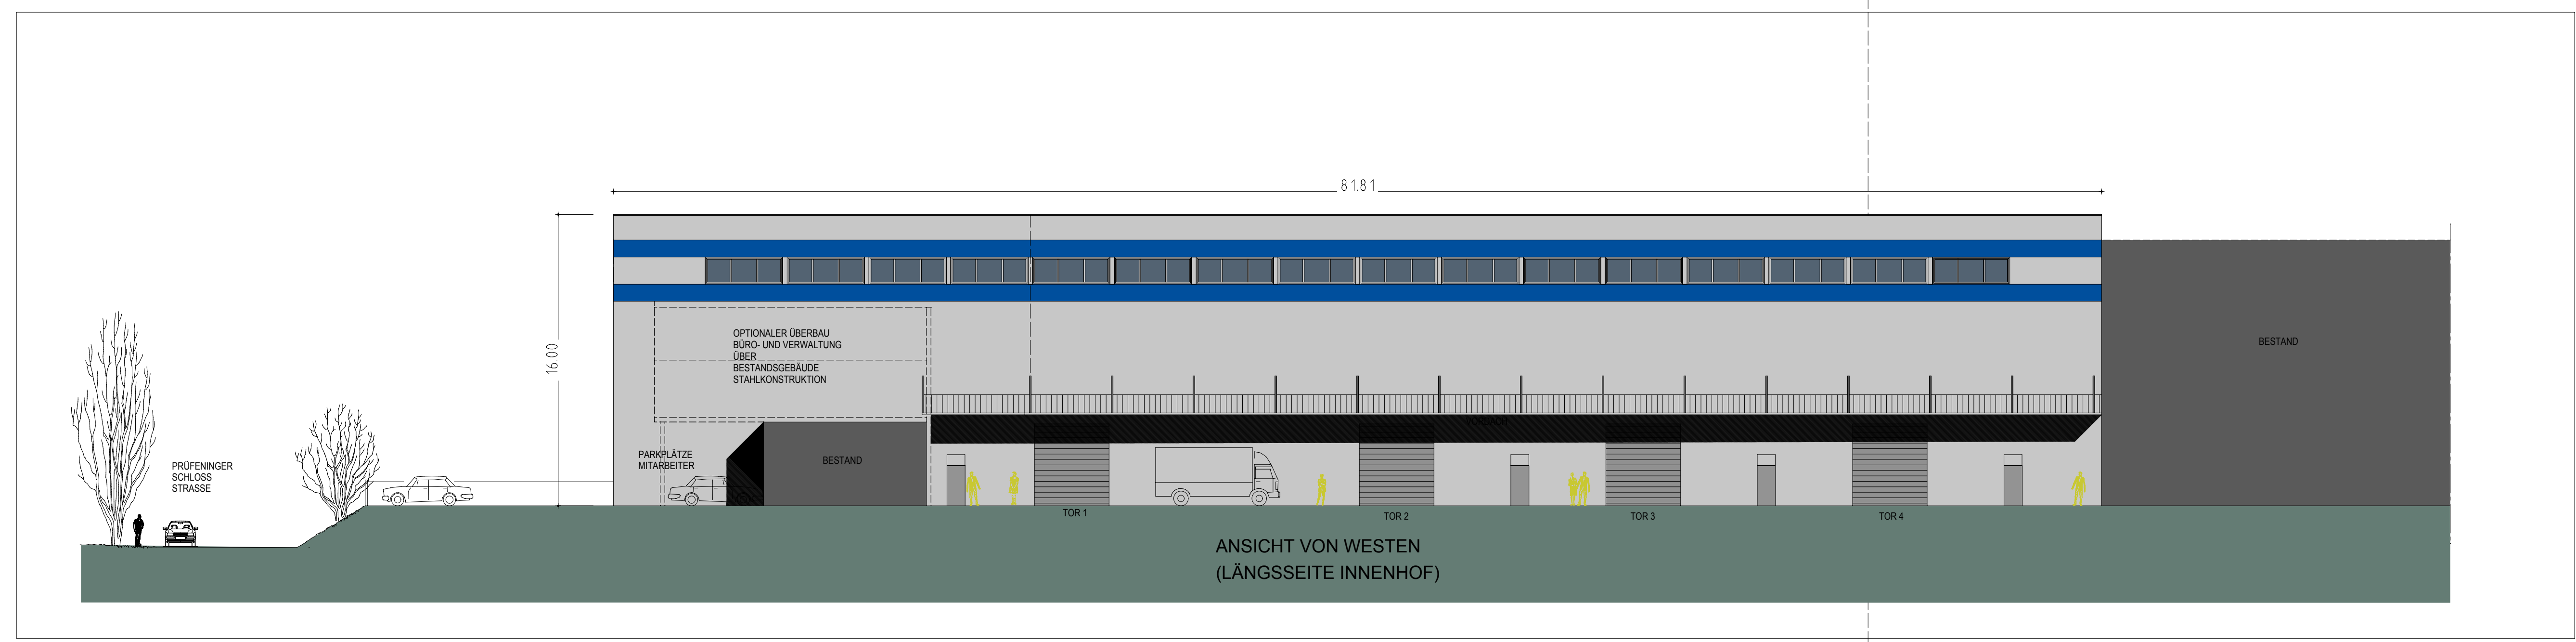


Prüfeninger Schloss Straße

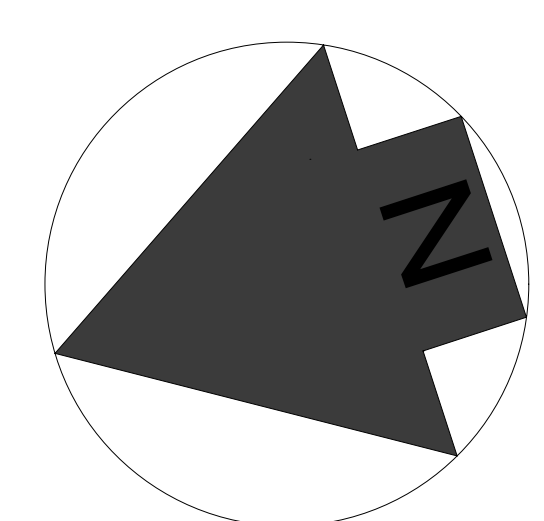

ENTWURFSPLANUNG